



POP-ART-ROOM.at

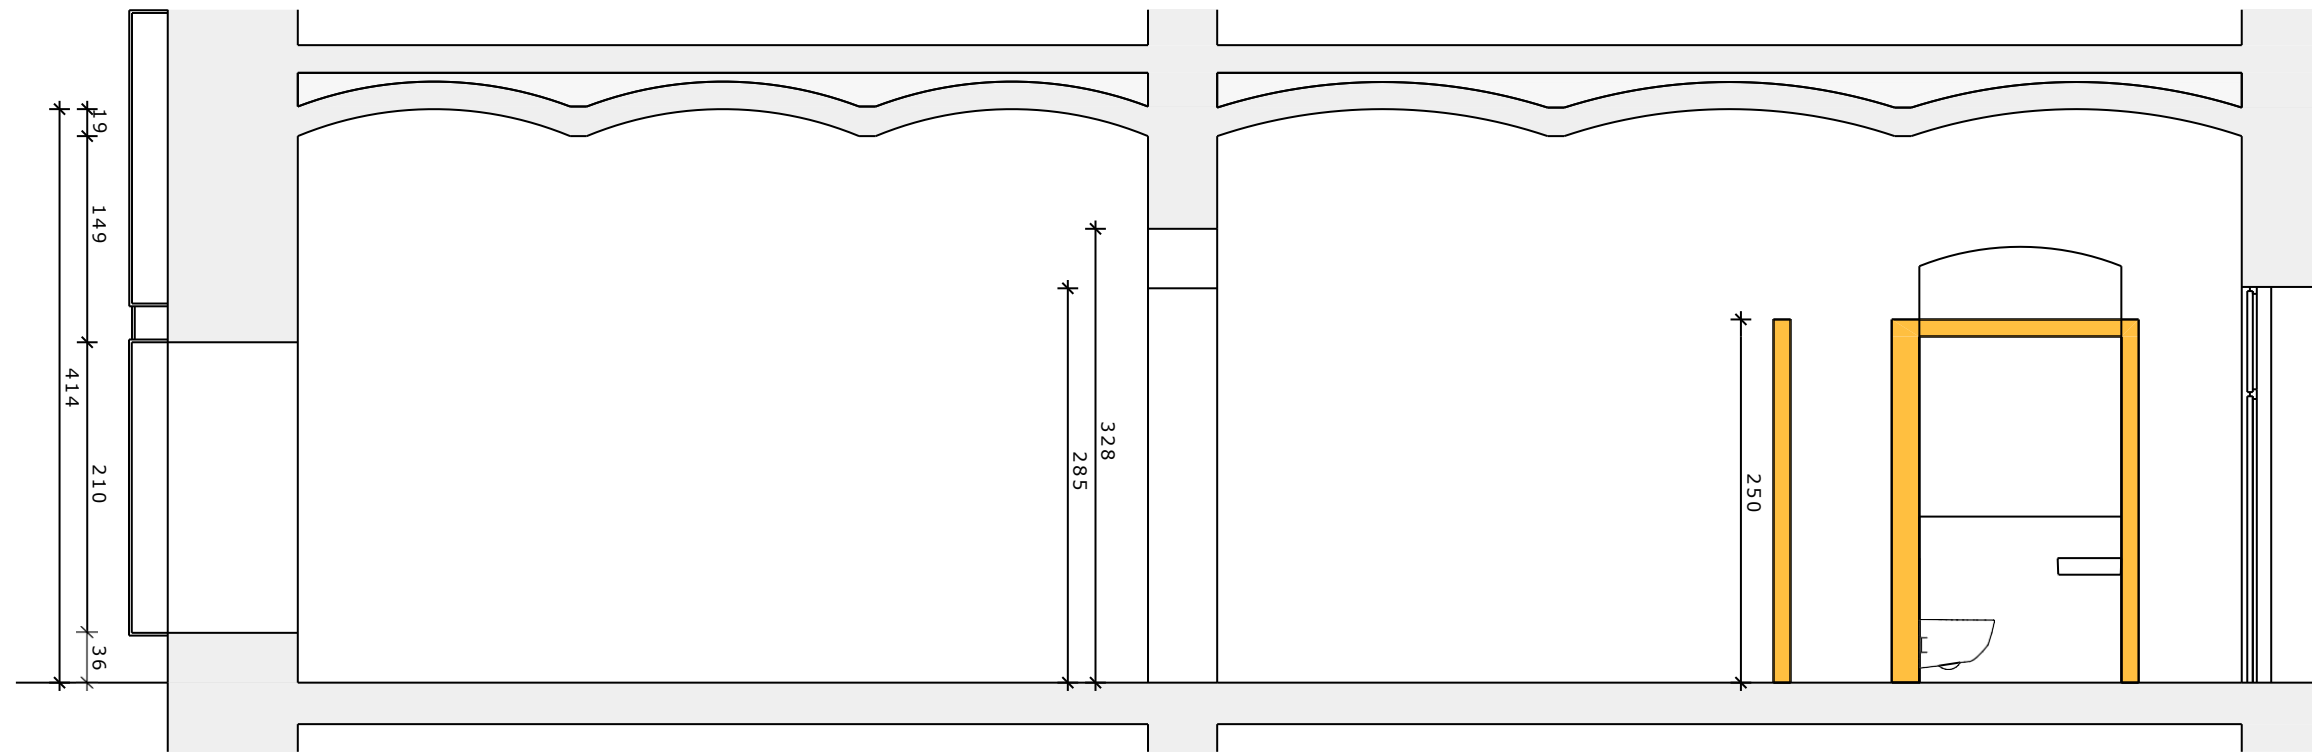

SCHNITT
Raumhöhe ca. 4,15 m

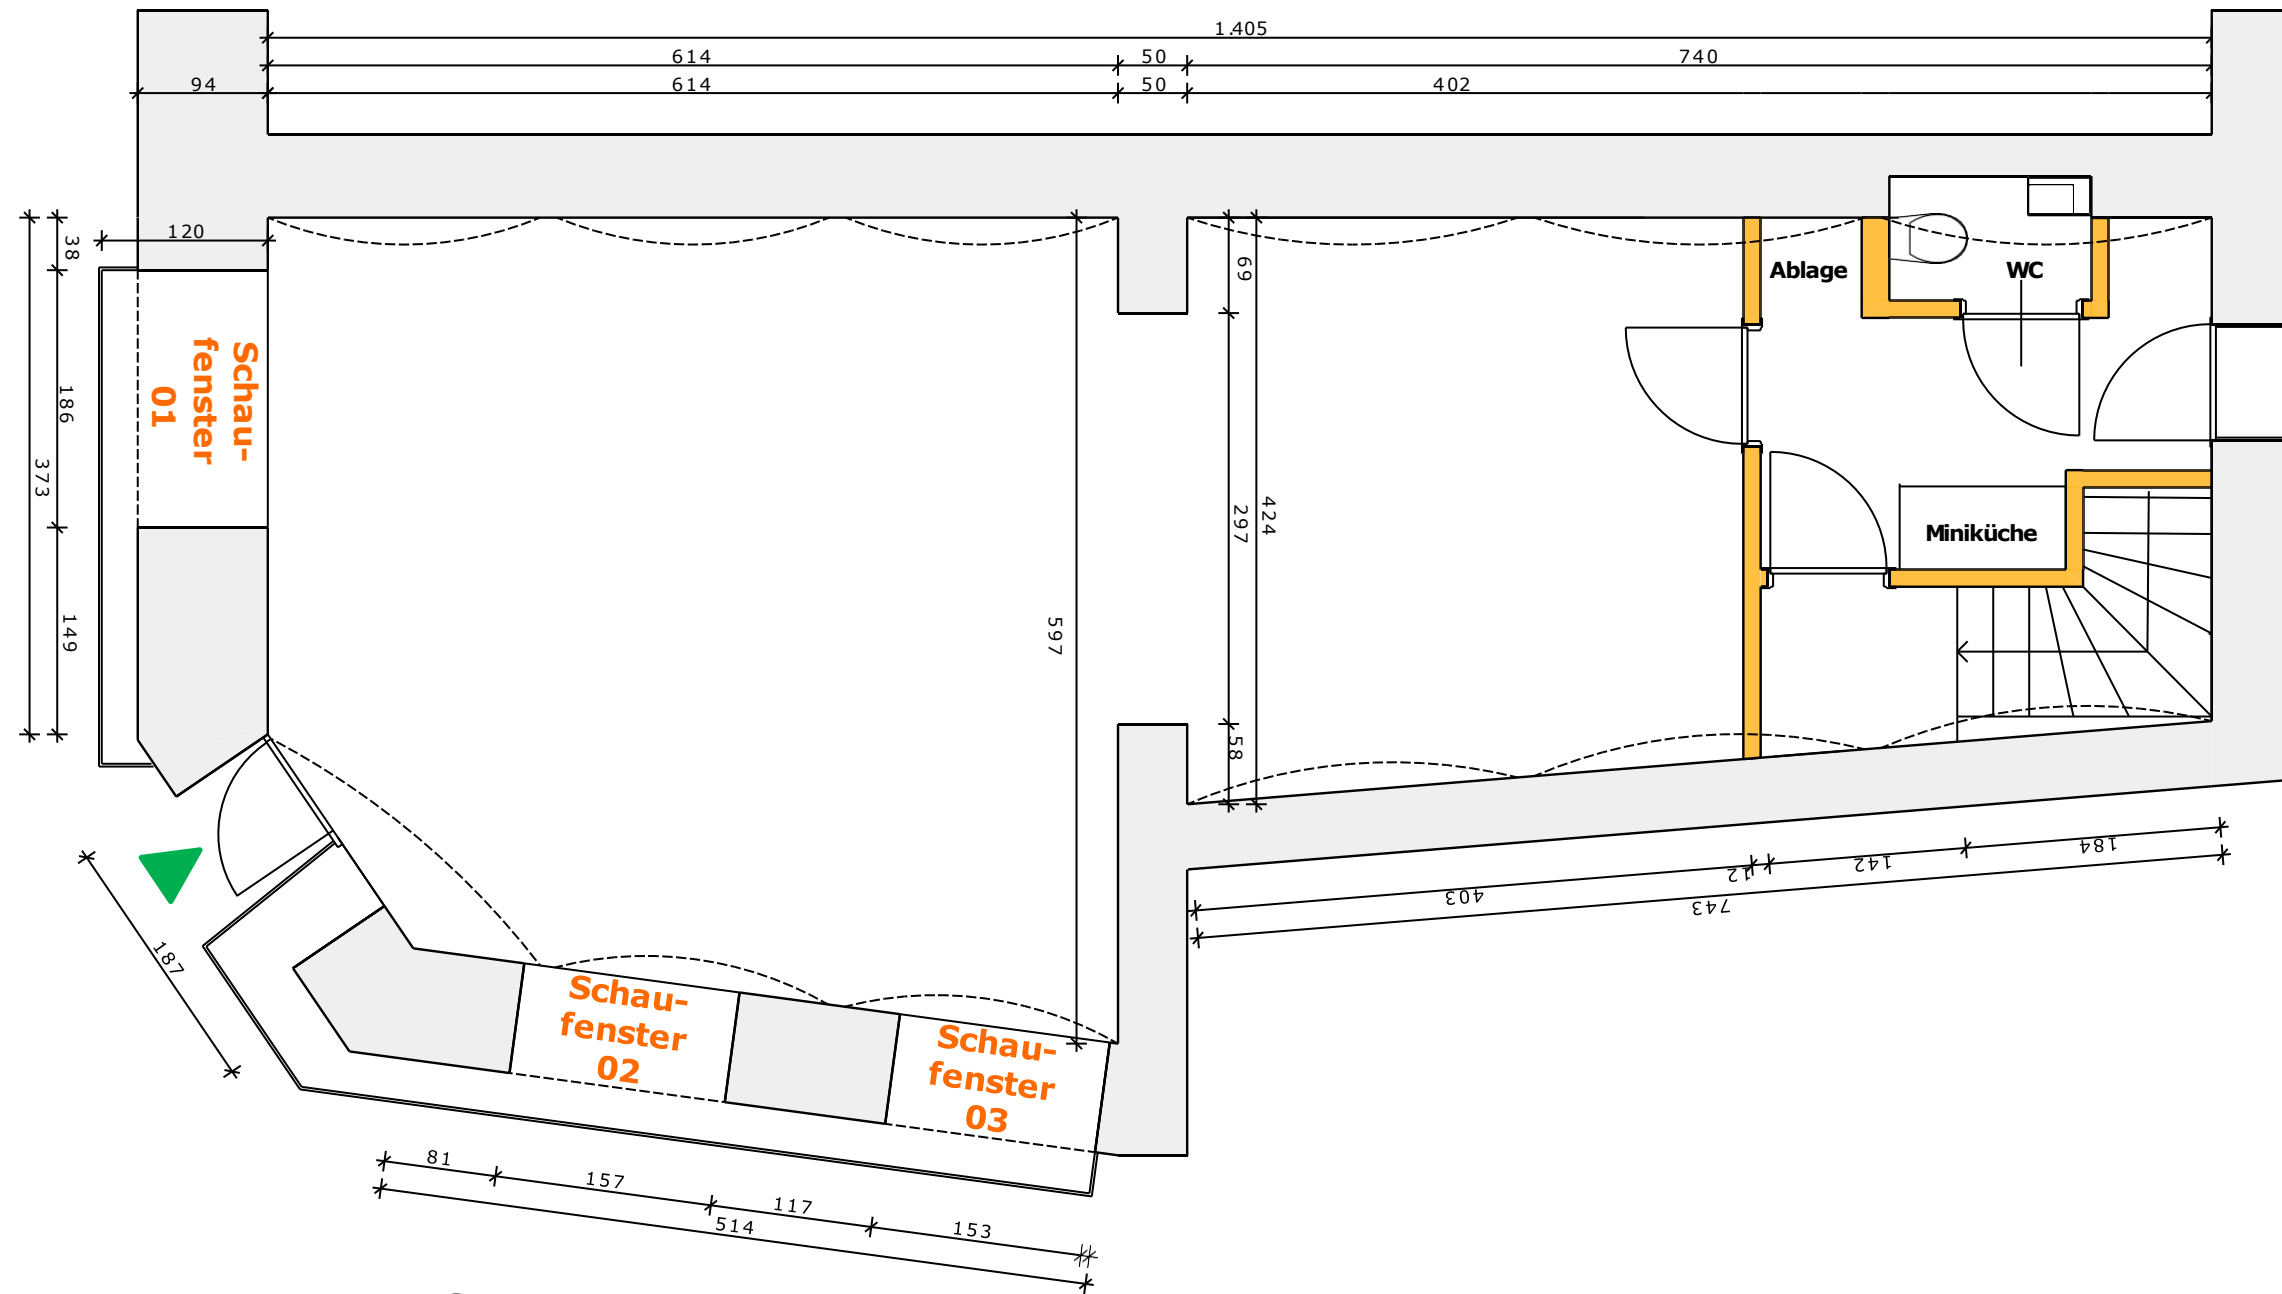

GRUNDRISS
Fläche ca. 65 m²

Wipplingerstraße 18

Schwertgasse 1

KONZEPT

Wipplingerstraße 18, 1010 Wien
Maßstab: M1:50
Plannummer: 19.04.K.01.b
Wien am 11.04.2019